



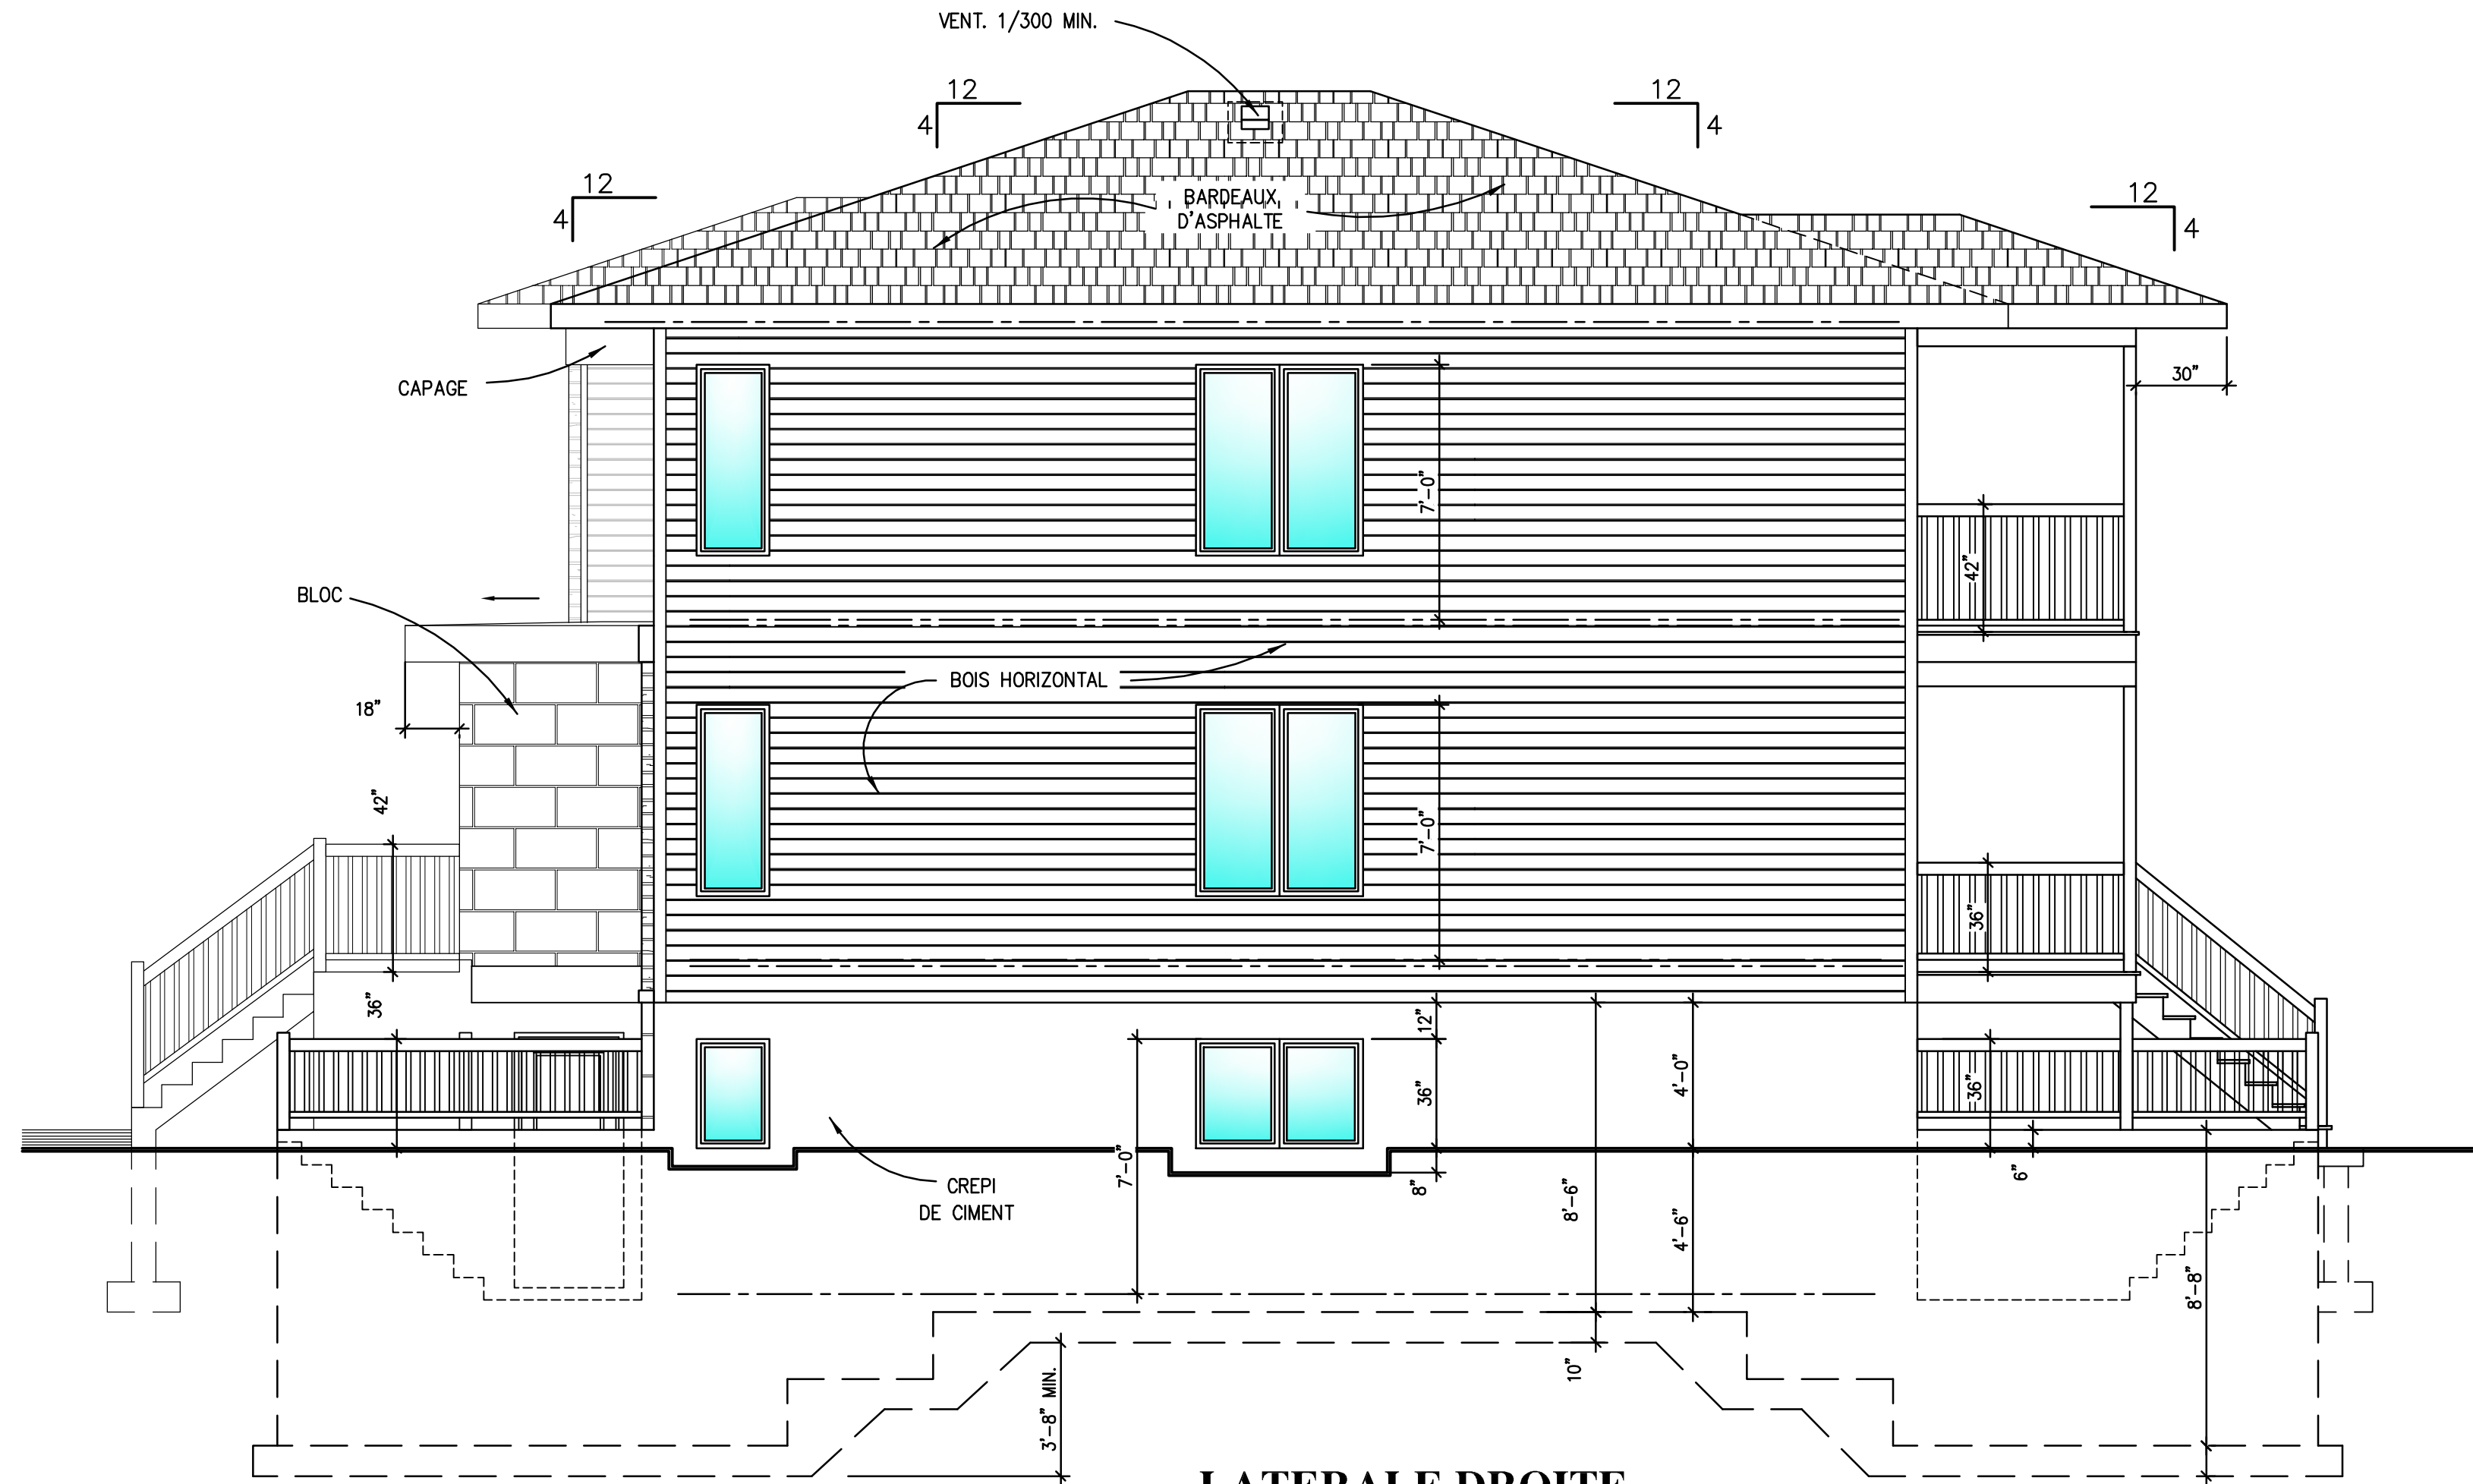


LATERALE DROITE

ÉCHELLE : 1/4"=1'-0"

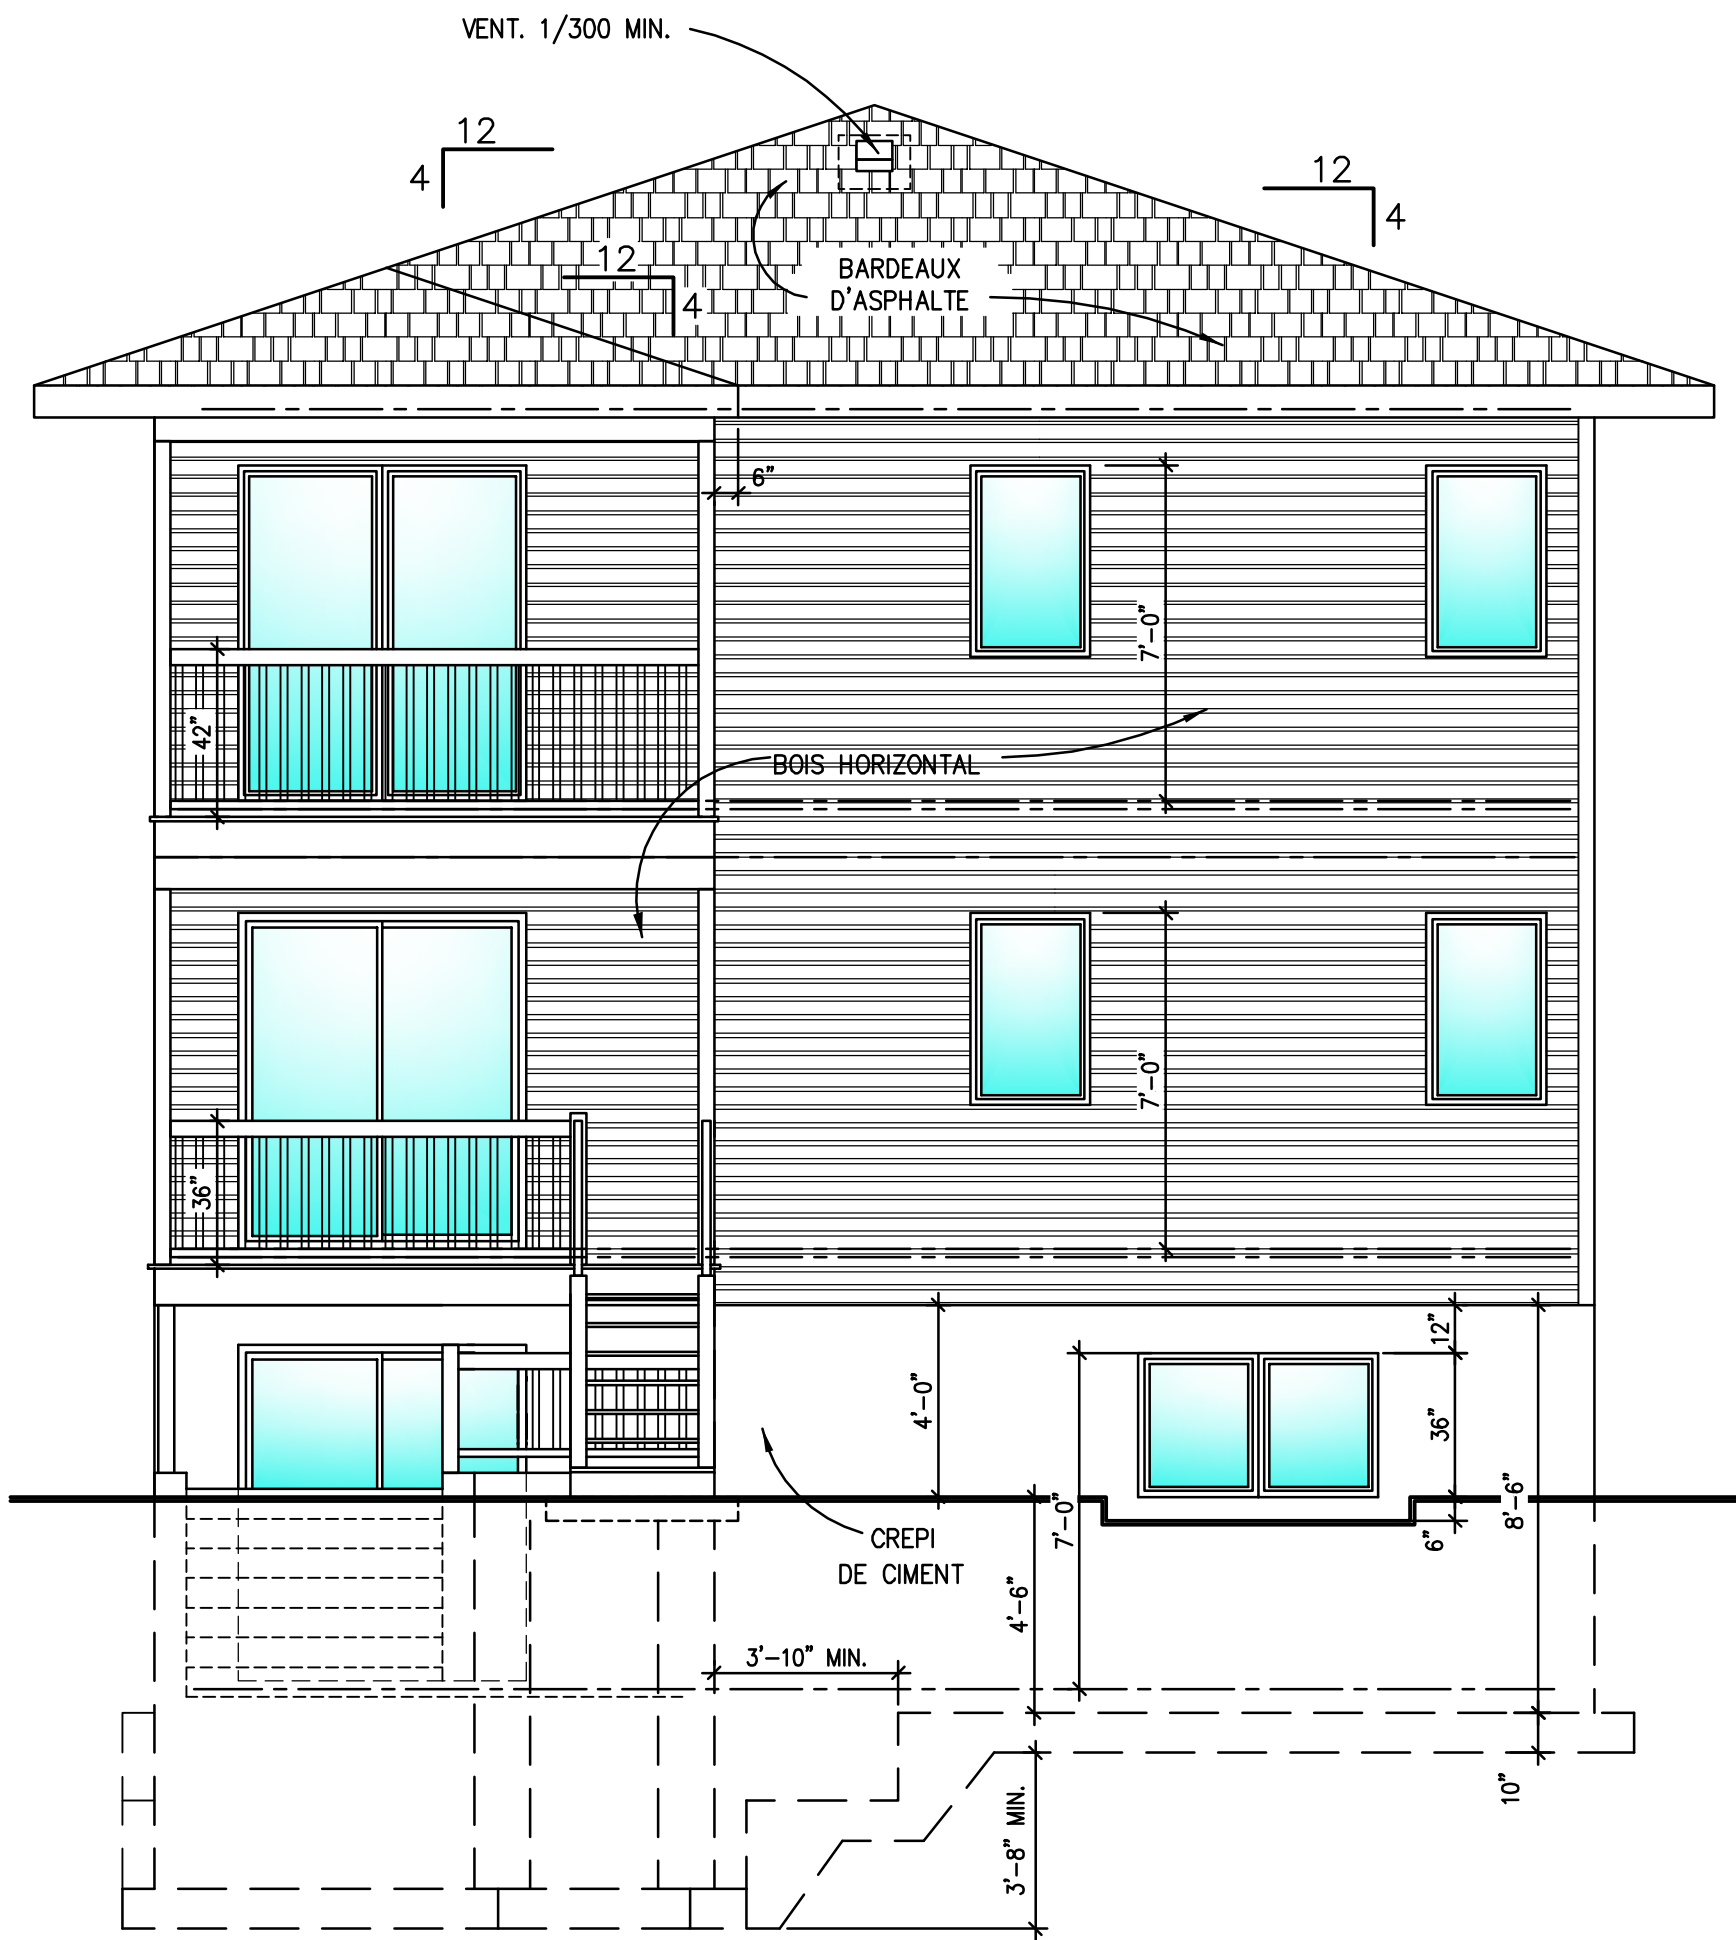


ARRIERE

ÉCHELLE : 1/4"=1'-0"

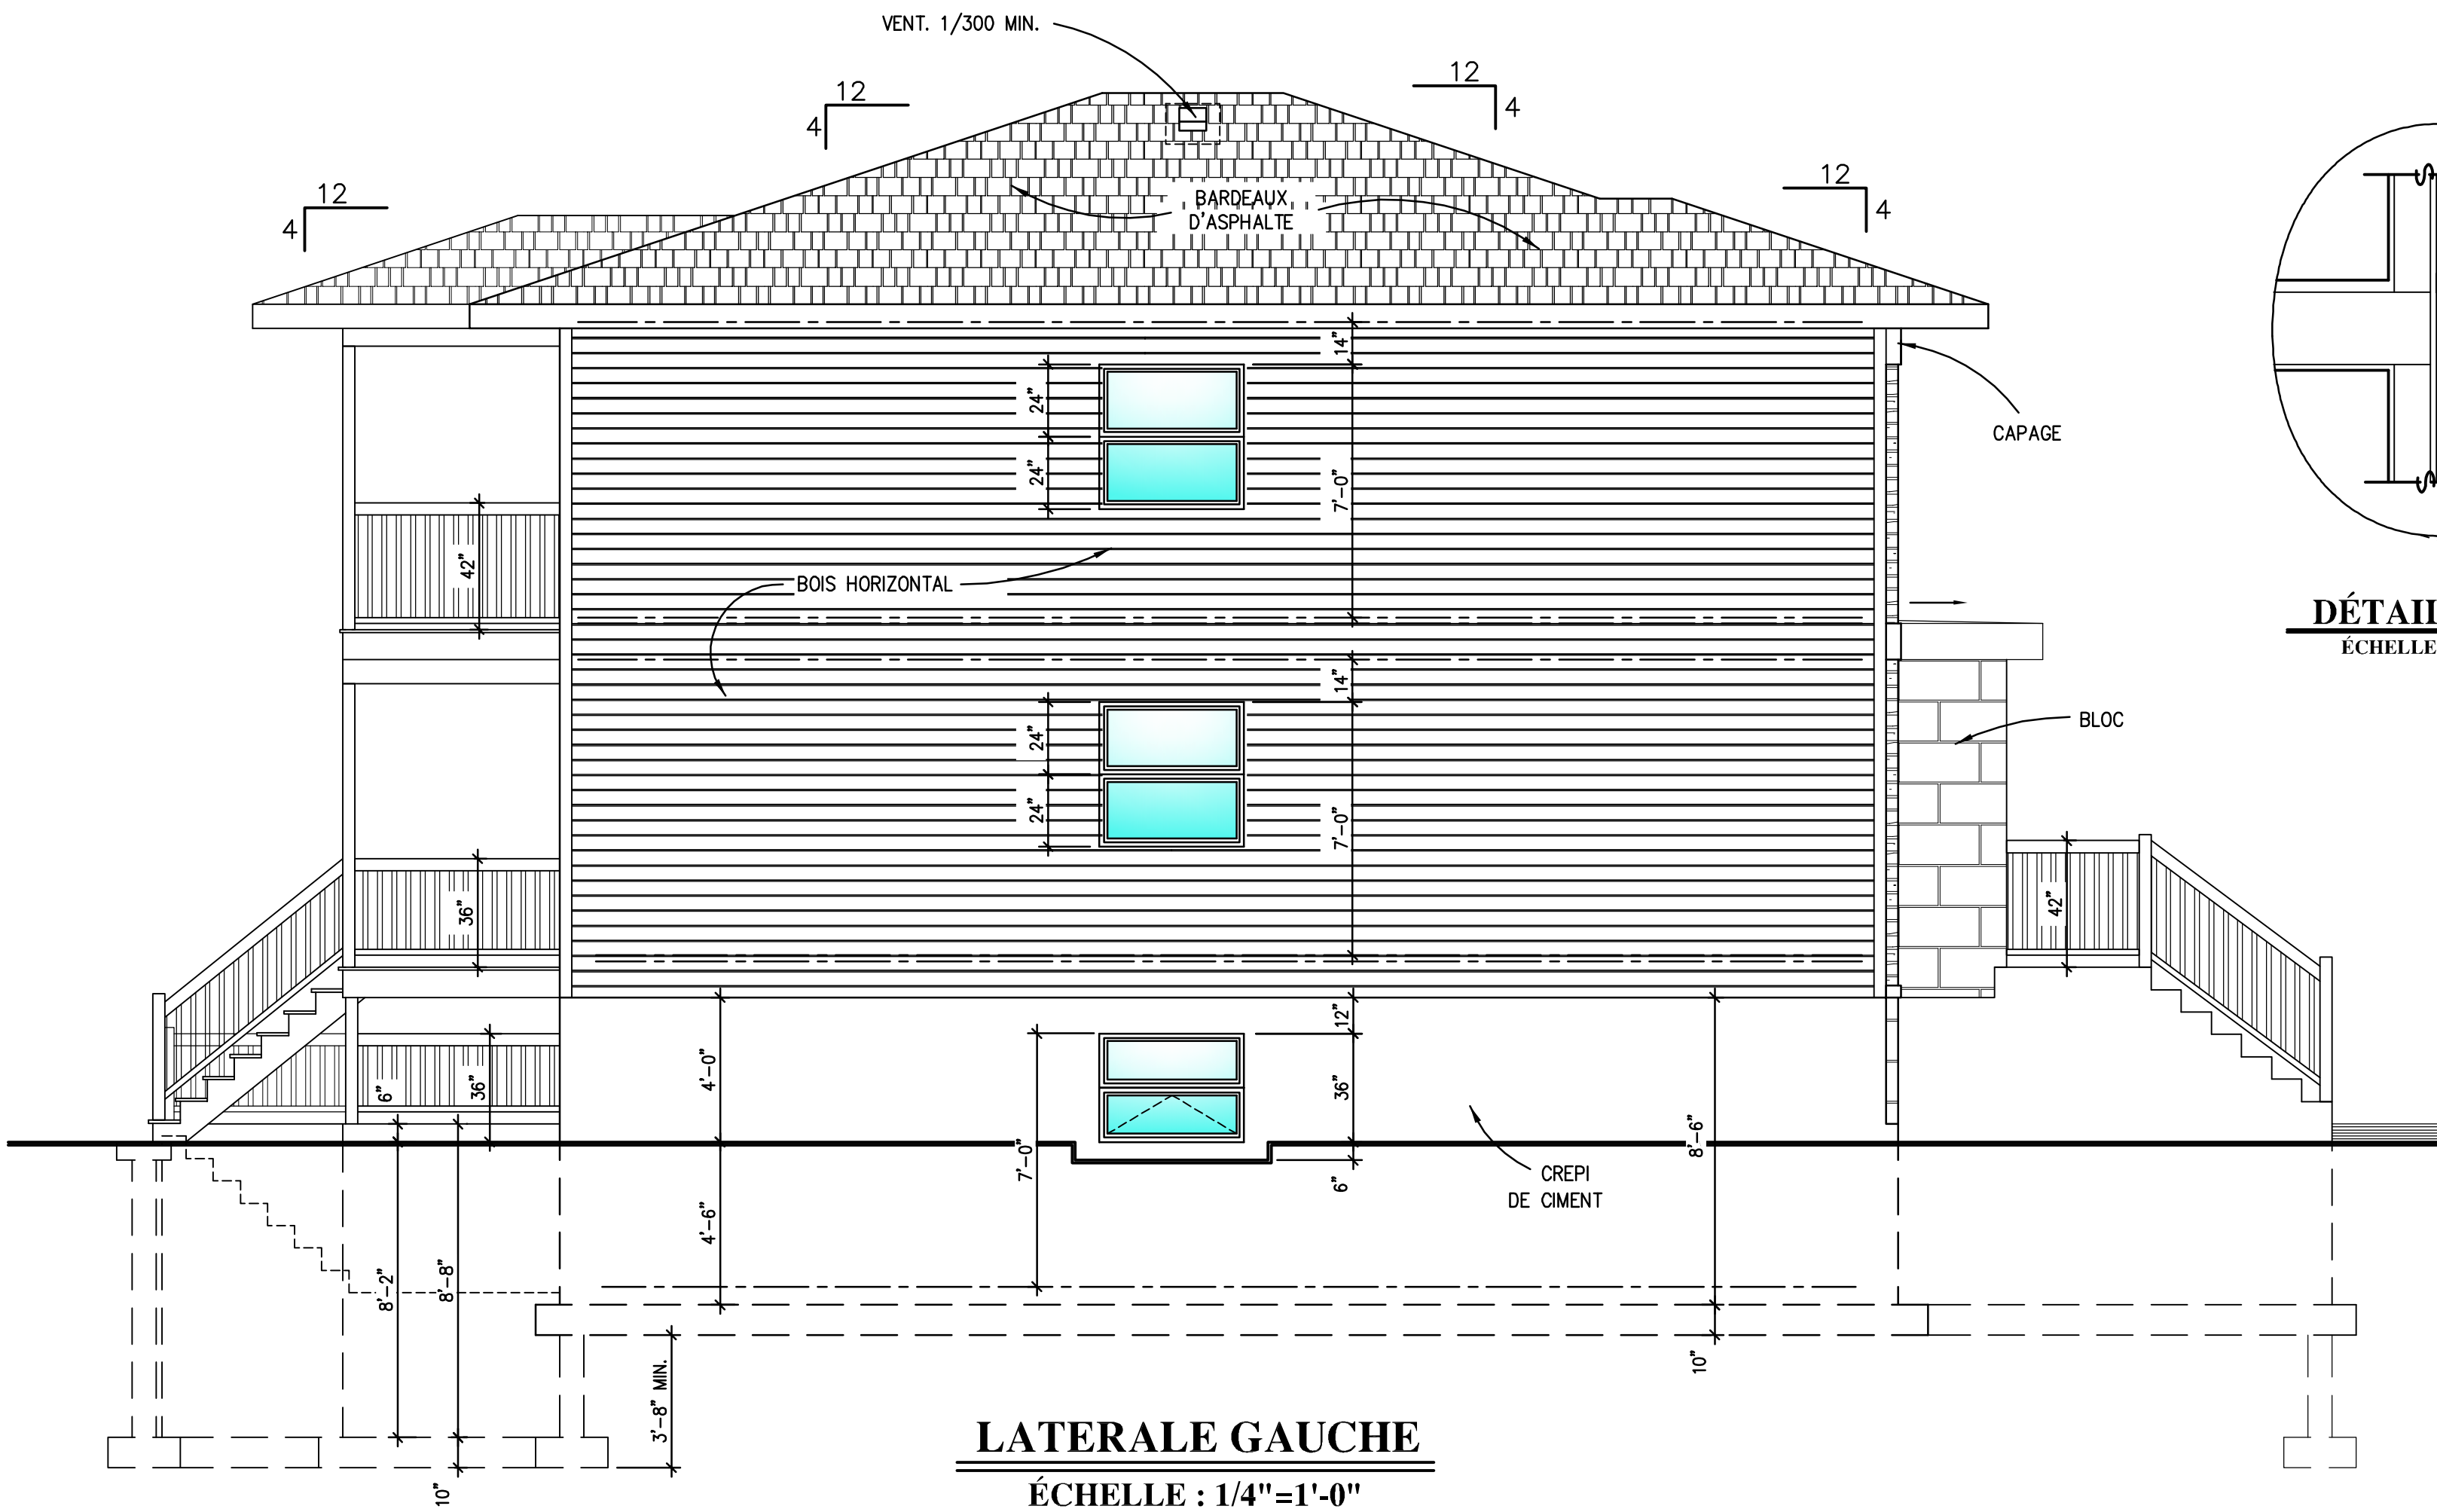


LATERALE GAUCHE

ÉCHELLE : 1/4"=1'-0"

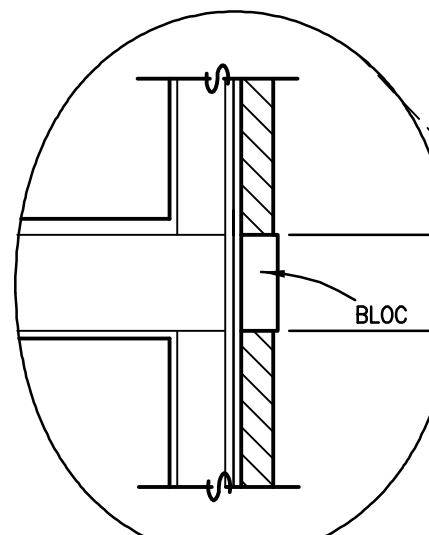

DÉTAIL BLOC

ÉCHELLE : 1/2"=1'-0"

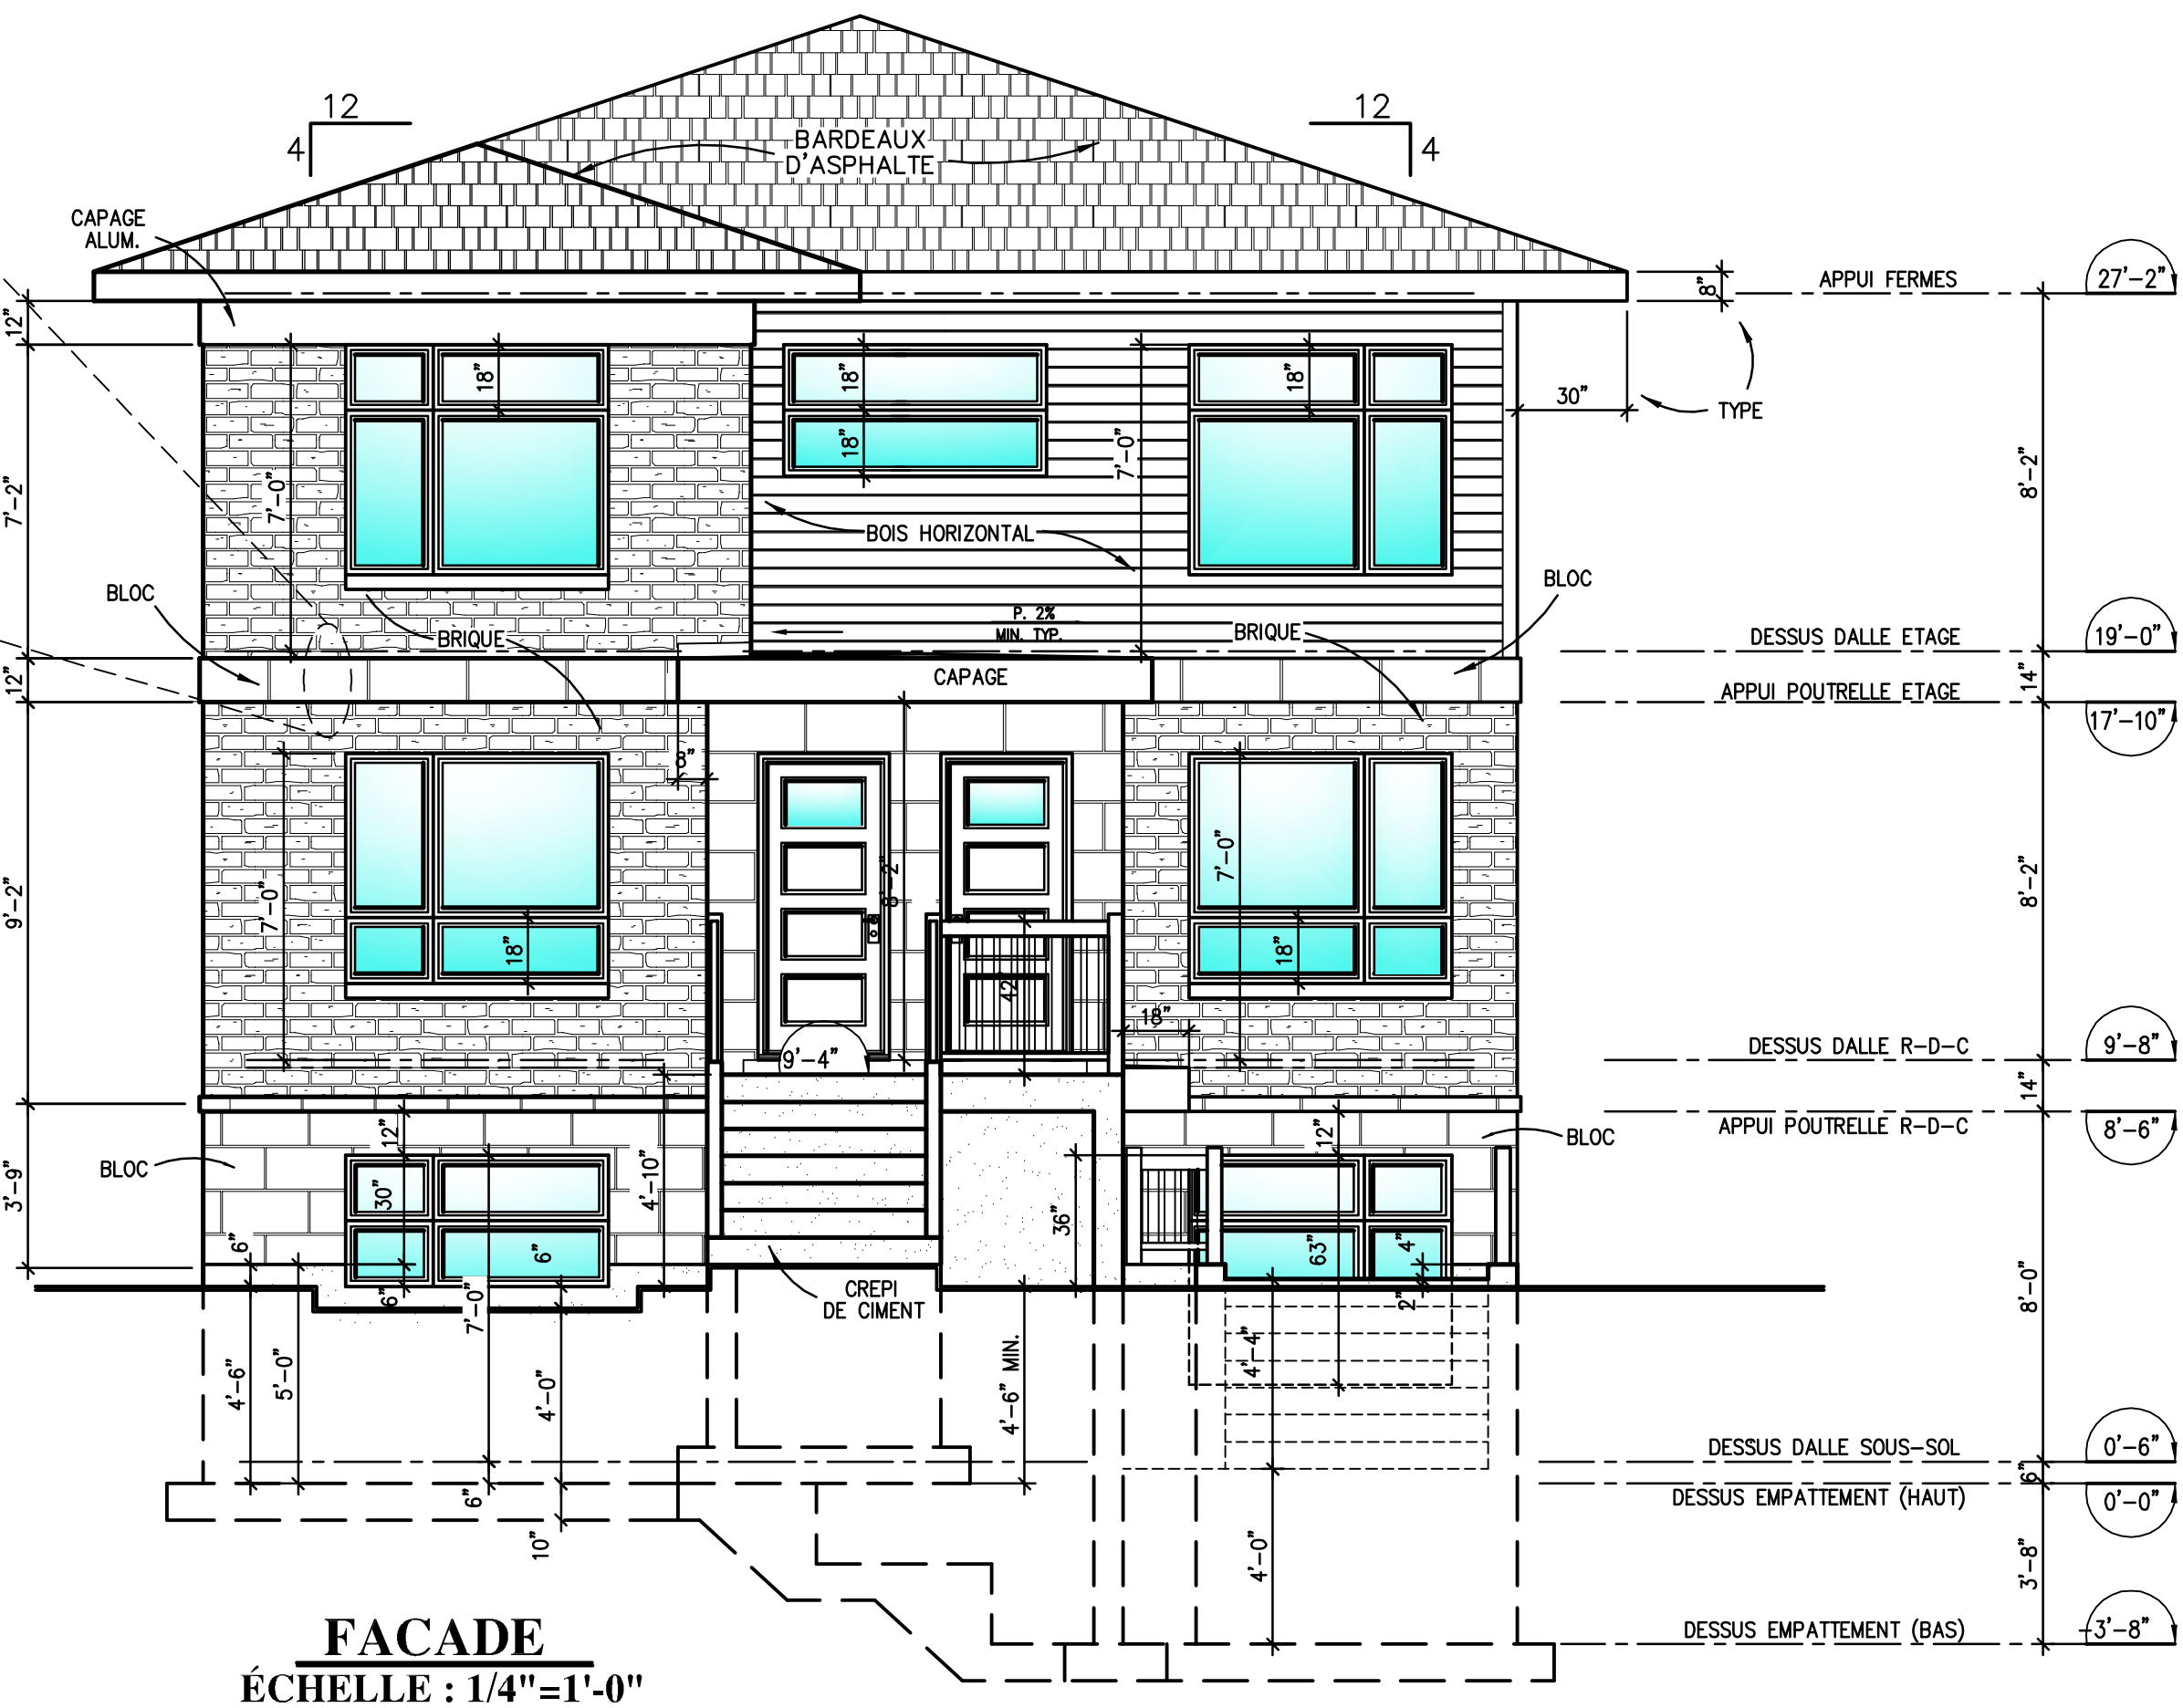

FACADE

ÉCHELLE : 1/4"=1'-0"

Notes:

L'ENTREPRENEUR DOIT VÉRIFIER TOUTES LES DIMENSIONS AVANT DE DÉBUTER LES TRAVAUX.

CES PLANS SONT CONFORMES AUX CODES DE CONSTRUCTION EN VIGUEUR.

TOUT LE BOIS DE CHARPENTE EST DE L'ÉPINETTE SÉLECT. LES POUTRELLES ET LES FERMES DE TOIT SONT CALCULÉES PAR LE FABRICANT.

LES FENÊTRES DES CHAMBRES À COUCHER DOIVENT ÊTRE CONFORMES À L'ARTICLE ET À L'ANNEXE DE LA SECTION 9.7 CODE DE CONSTRUCTION DU QUÉBEC EN VIGUEUR ET AVOIR UNE OUVERTURE DÉGAGÉE D'AU MOINS 0.35m² (3.77sf) SANS QU'AUCUNE DIMENSION NE SOIT INFÉRIEURE À 380 mm (15").

TOUTE FENÊTRE DE CHAMBRE OUVRANTE QUI EST SITUÉE À MOINS DE 900mm (36") DU PLANCHER ET À PLUS DE 600mm (24") DU SOL ADJACENT DOIT ÊTRE PROTÉGÉE PAR UN GARDE-CORPS OU ÊTRE MUNIE D'UN MÉCANISME BLOQUANT L'OUVERTURE DE LA FENÊTRE À 900mm (36") MAXIMUM. CE MÉCANISME DOIT ÊTRE CONFORME À LA NORME ASTM F-2090 "SPÉCIFICATIONS STANDARDS POUR LES DISPOSITIFS DE PRÉVENTION DE CHUTE PAR LES FENÊTRES AVEC SORTIE D'ÉVACUATION D'URGENCE (EGRESS)".

LES DIMENSIONS DES EMPATTEMENTS INDICUÉES AUX PLANS SONT CONFORMES POUR UN SOL AYANT UNE CAPACITÉ PORTANTE DE 2000 lb/ft² (95.8 kPa), SELON L'ARTICLE R-15.11 DU CODE DE CONSTRUCTION DU QUÉBEC EN VIGUEUR.

PRÉVOIR LES CONTREVENTEMENTS ADEQUATS DU BÂTIMENT EN FONCTION DU CODE EN VIGUEUR.

PLAN CONFORME À LA NOUVELLE LOI SUR L'ÉFFICACITÉ ÉNERGETIQUE, NOUVELLE PARTIE 11 DU CNB 2005

TOUTE RÉUTILISATION OU REPRODUCTION DE CES PLANS EST INTERDITE SANS LE CONSENTEMENT DE PUBLICATIONS SA-SAM INC. (*LOI SUR LES DROITS D'AUTEURS, chap. C-42, art 27)

Date	Révisions	Par
12/03/2018	ÉMIS POUR PERMIS DE CONSTRUCTION	1A

Plans Design
Siège Social - Head Office
894 Jean-Jacques,
Longueuil, Qc, J4G 2M1
450 651-3598 • 514 941-0404
www.plans-design.ca

Titre/Title: **Élévations**

Projet/Project: **Triplex (Version 2-Chambres)**

L-107 (Modifié)

Propriétaire/Owner: **MNad Construction Inc.**

Date:	sept. 2017	Échelle/Scale:	1/4"=1'-0"	Page:	1
Dess./Dwg:	JCB / IA / AA	No.	C-7582		4